



PLAC WOLNOŚCI 15

SKARBIEC

EST. 1911

LOKAL USŁUGOWY

A-1U2

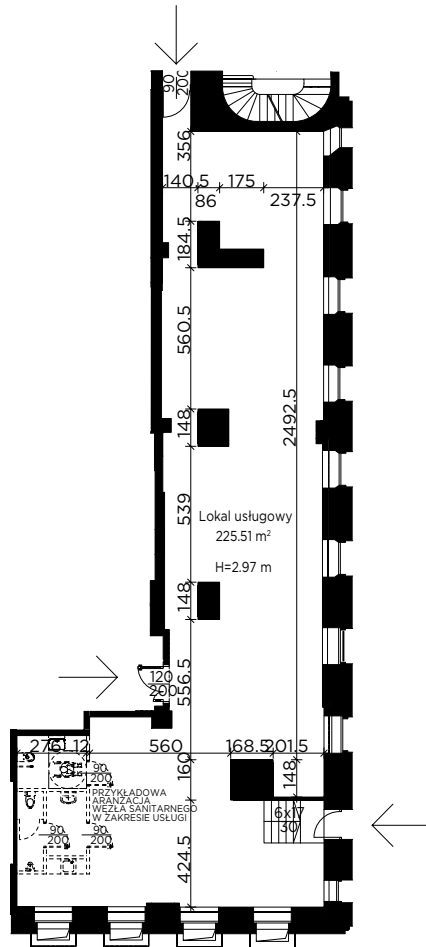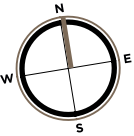

SEGMENT



LOKAL USŁUGOWY

225,51

225,51 m²

ADRES

Plac Wolności 15

PIĘTRO

-1


LICZBA POKOI

1


POWIERZCHNIA
UŻYTKOWA

225,51 m²

RZUT KONDYGNACJI SEGMENT A

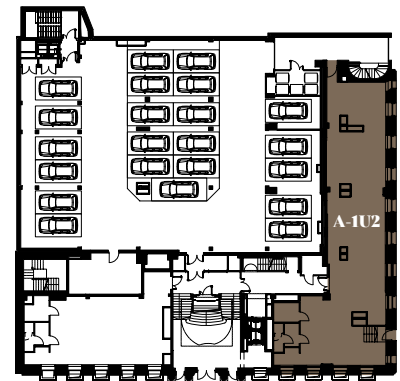

PLAN ZAGOSPODAROWANIA TERENU

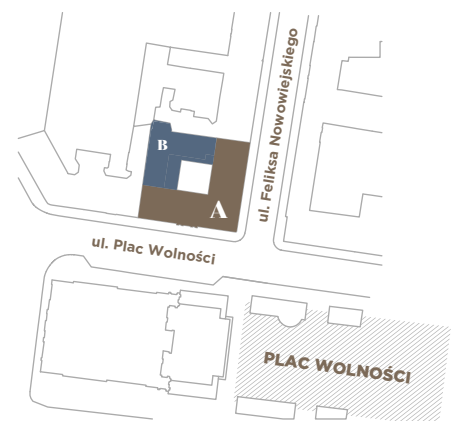

Biuro sprzedaży
tel. +48 502 583 333

skarbiec-poznan.pl

sprzedaz@skarbiec-poznan.pl



PLAC WOLNOŚCI 15



SKARBIEC

EST. 1911

A-1U2

LOKAL USŁUGOWY 225,51

225,51 m²

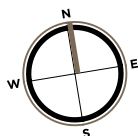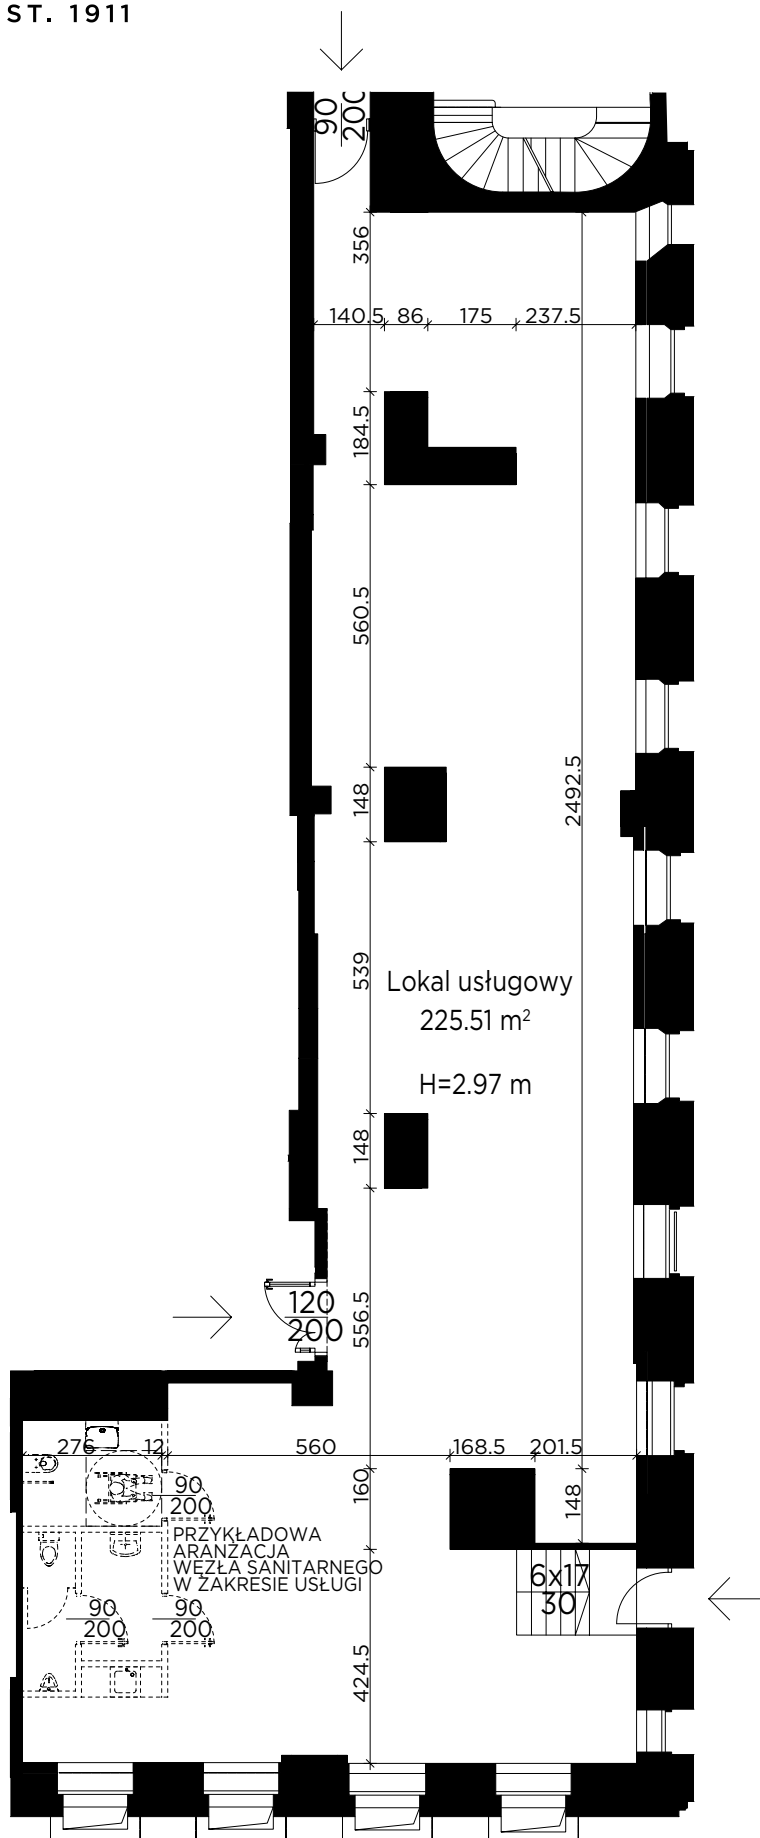

Biuro sprzedaży
tel. +48 502 583 333

sprzedaz@skarbiec-poznan.pl

skarbiec-poznan.pl