

PLAC WOLNOŚCI 15

SKARBIEC

EST. 1911

MIESZKANIE

A3M8

ADRES

Plac Wolności 15

PIĘTRO



3 Piętro

LICZBA POKOI


1

POWIERZCHNIA
UŻYTKOWA

25,14 m²

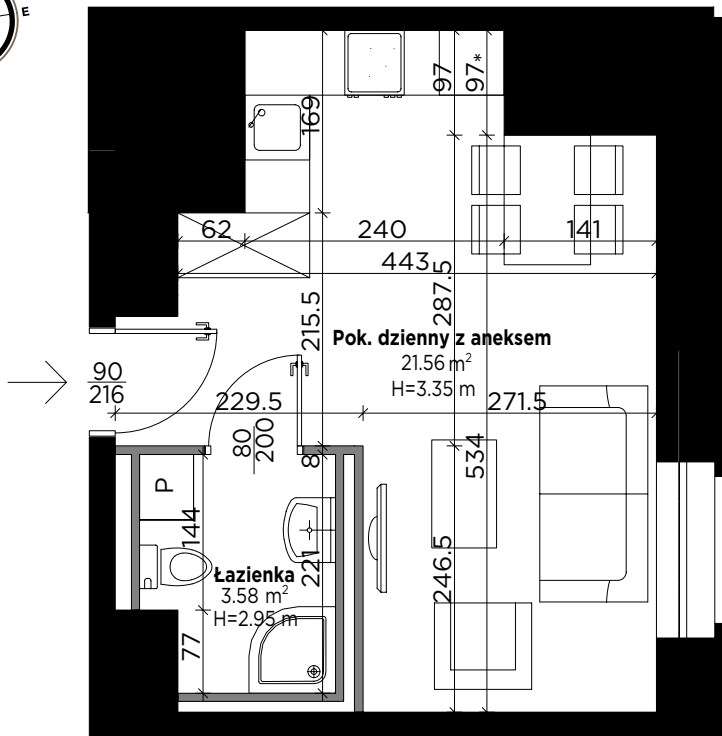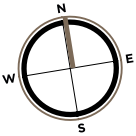

RZUT KONDYGNACJI SEGMENT A

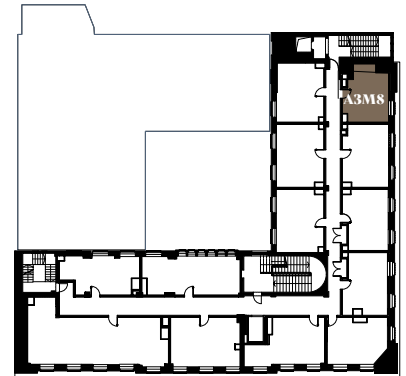

SEGMENT



POKÓJ DZIENNY Z ANEKSEM 21,56

ŁAZIENKA 3,58

25,14 m²

PLAN ZAGOSPODAROWANIA TERENU



Biuro sprzedaży
tel. +48 502 583 333

skarbiec-poznan.pl

sprzedaz@skarbiec-poznan.pl



PLAC WOLNOŚCI 15

SKARBIEC

EST. 1911


PRZYKŁADOWA ARANŻACJA 3D

A3M8

POKÓJ DZIENNY Z ANEKSEM 21,56

ŁAZIENKA 3,58

25,14 m²

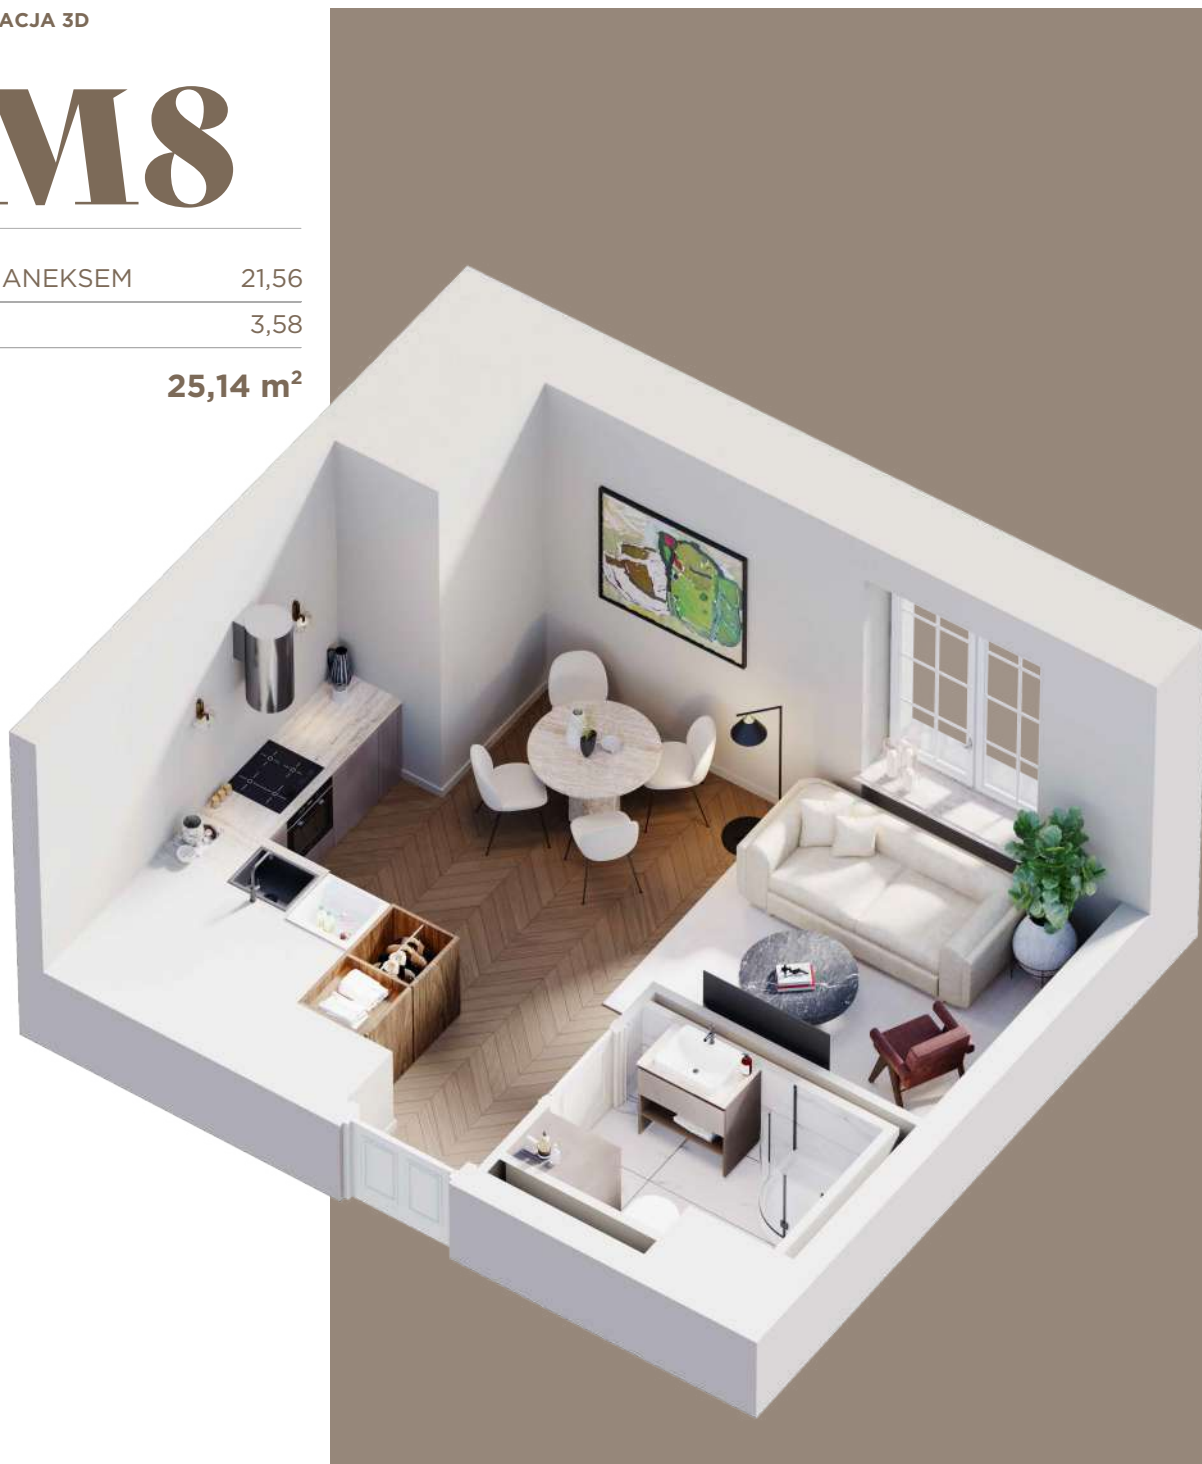

Biuro sprzedaży
tel. +48 502 583 333

sprzedaz@skarbiec-poznan.pl

skarbiec-poznan.pl

Aranżacja lokalu przedstawiona na rzucie płaskim, rzucie 3D lub wizualizacji, jest przykładowa, ma charakter wyłącznie poglądowy i nie stanowi oferty handlowej w rozumieniu art. 66 kodeksu cywilnego. Powierzchnia powykonawcza lokalu może różnić się od podanej na niniejszej karcie.