



PLAC WOLNOŚCI 15

SKARBIEC

EST. 1911

LOKAL USŁUGOWY

BOU1

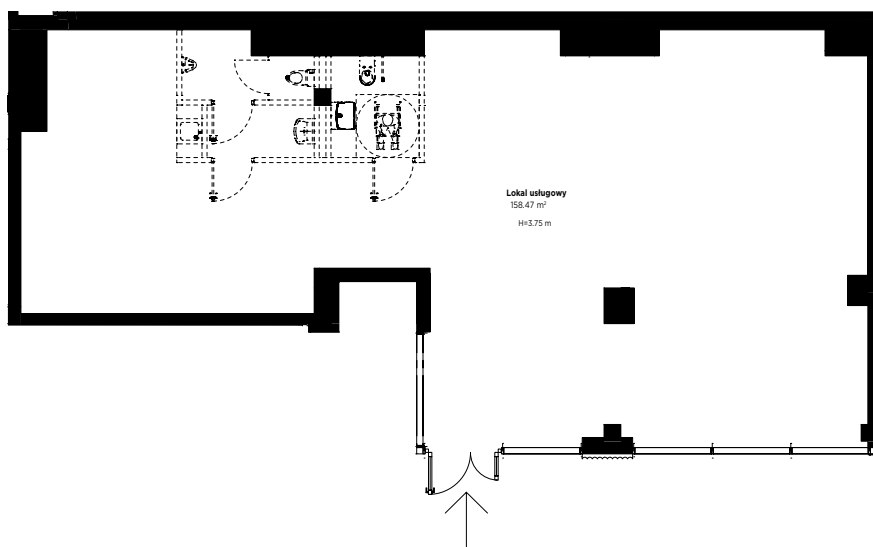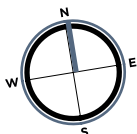

ADRES

Plac Wolności 15

PIĘTRO

Parter


LICZBA POKOI

1

POWIERZCHNIA
UŻYTKOWA

158,47 m²

RZUT KONDYGNACJI

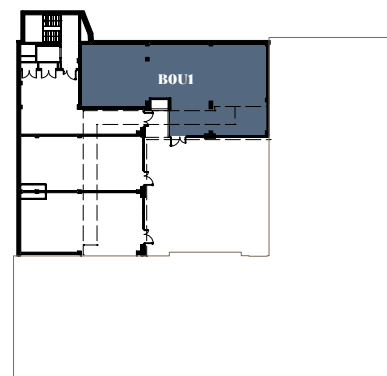

SEGMENT


B

LOKAL USŁUGOWY

158,47

158,47 m²

PLAN ZAGOSPODAROWANIA TERENU

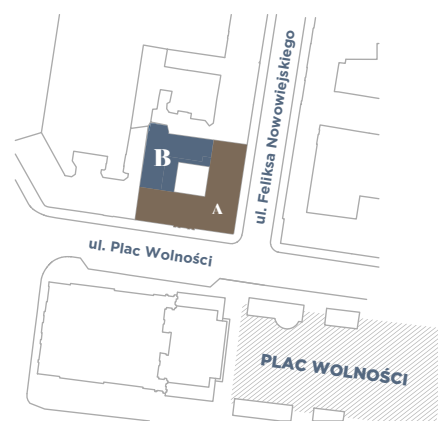

Biuro sprzedaży
tel. +48 502 583 333

skarbiec-poznan.pl

sprzedaz@skarbiec-poznan.pl



PLAC WOLNOŚCI 15



SKARBIEC

EST. 1911

BOU1

LOKAL USŁUGOWY 158,47

158,47 m²

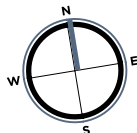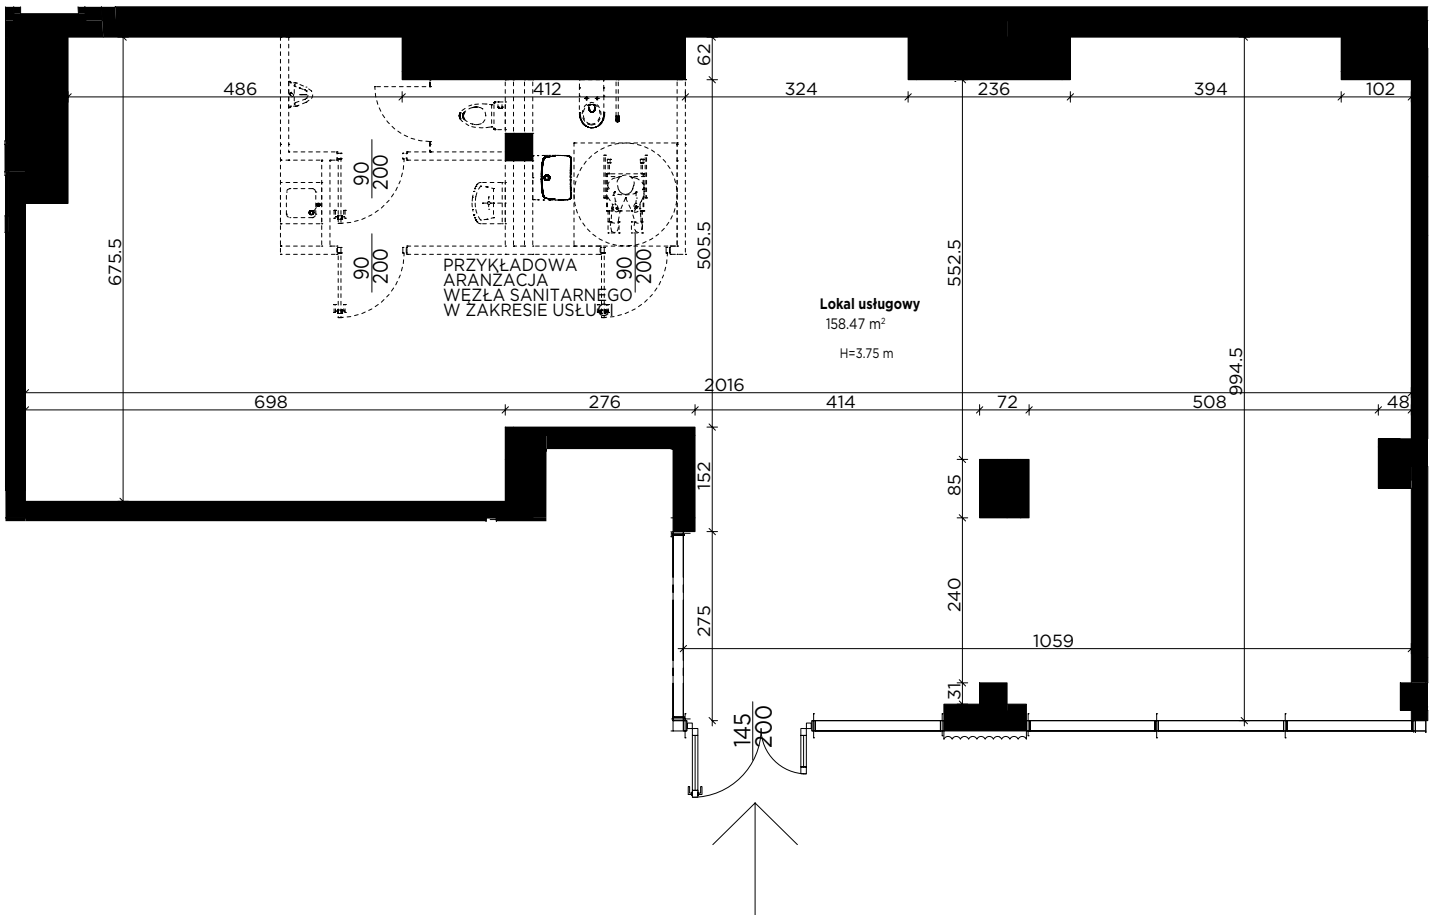

Biuro sprzedaży
tel. +48 502 583 333

sprzedaz@skarbiec-poznan.pl

skarbiec-poznan.pl